





Alzado izquierdo

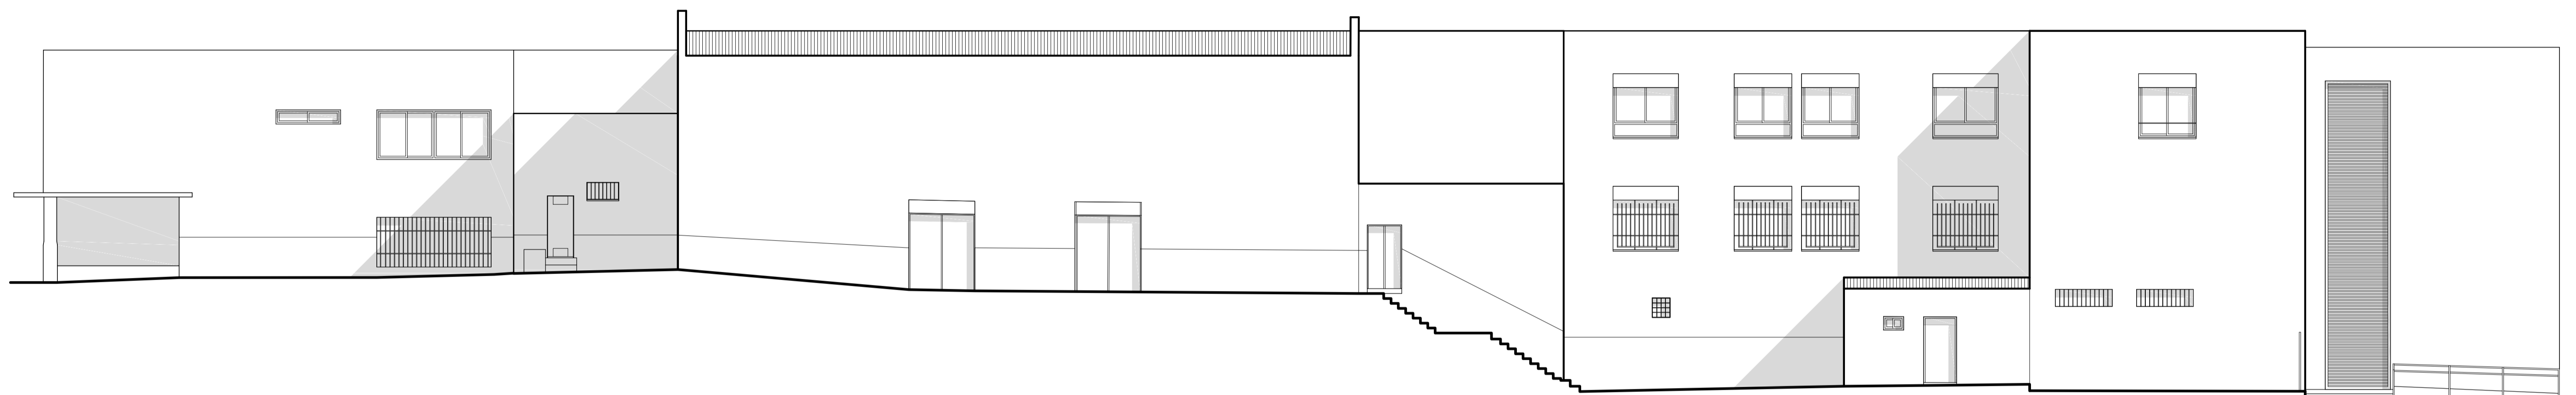

Alzado derecho

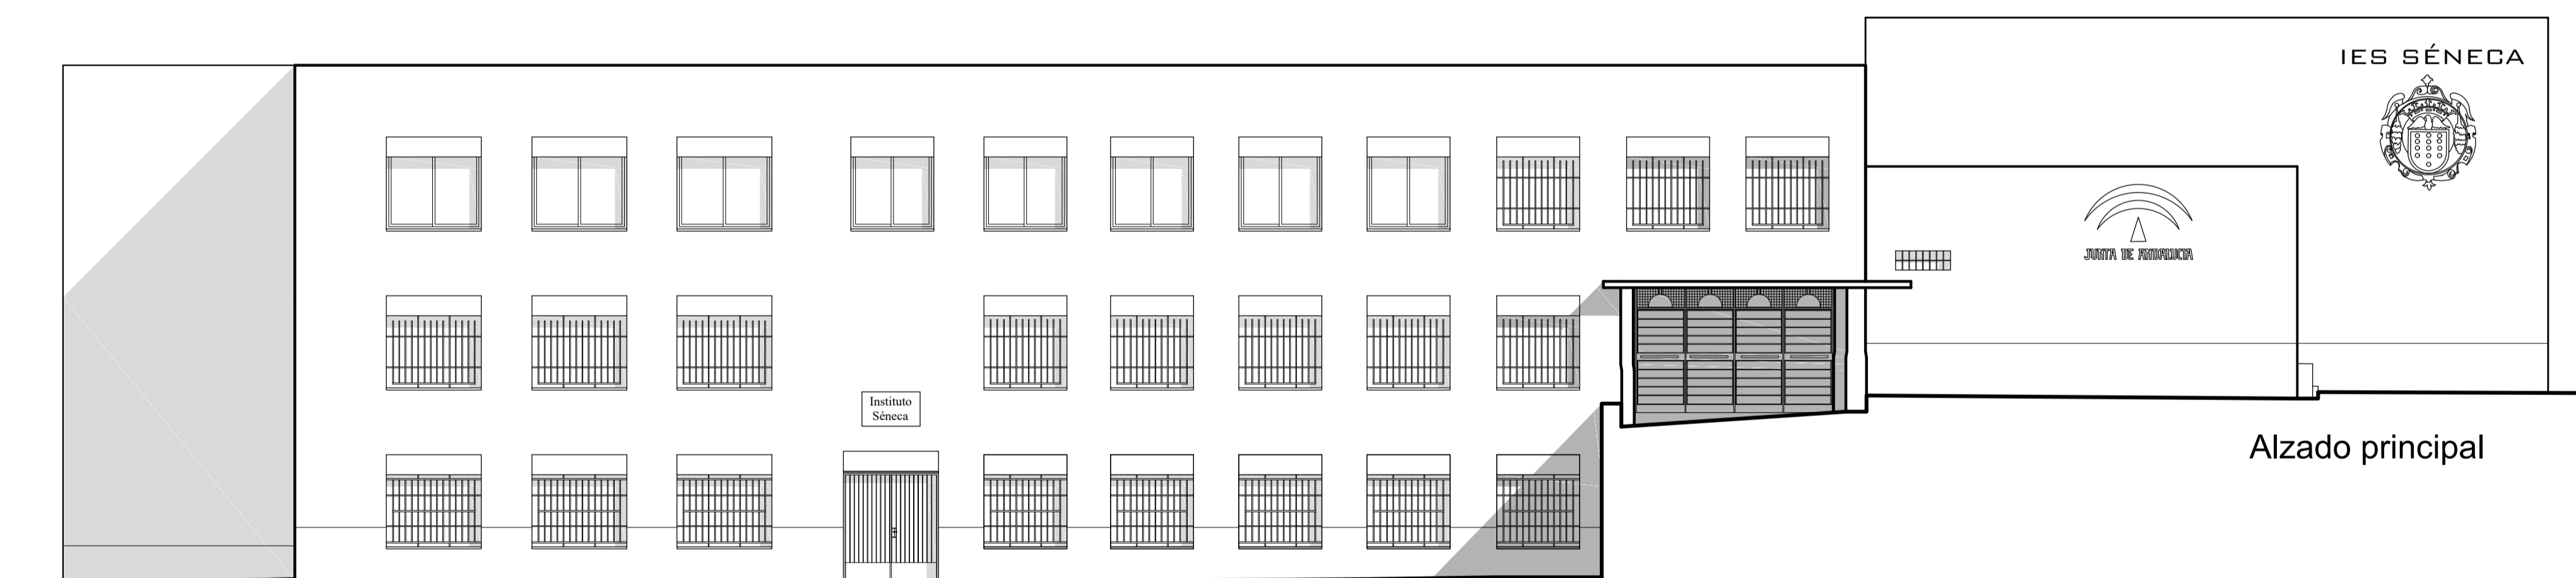

Alzado principal

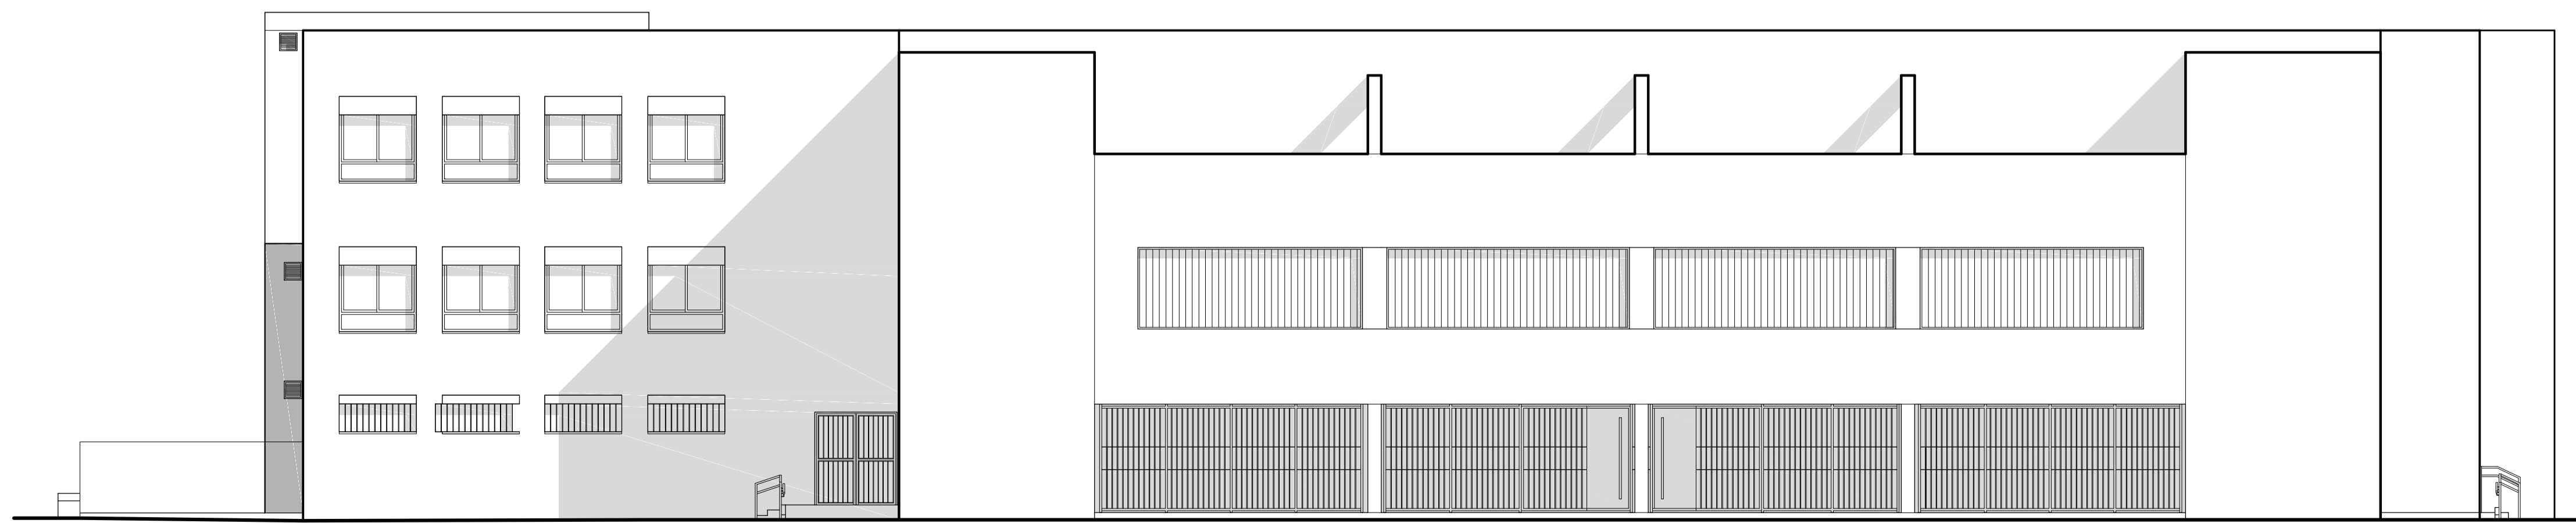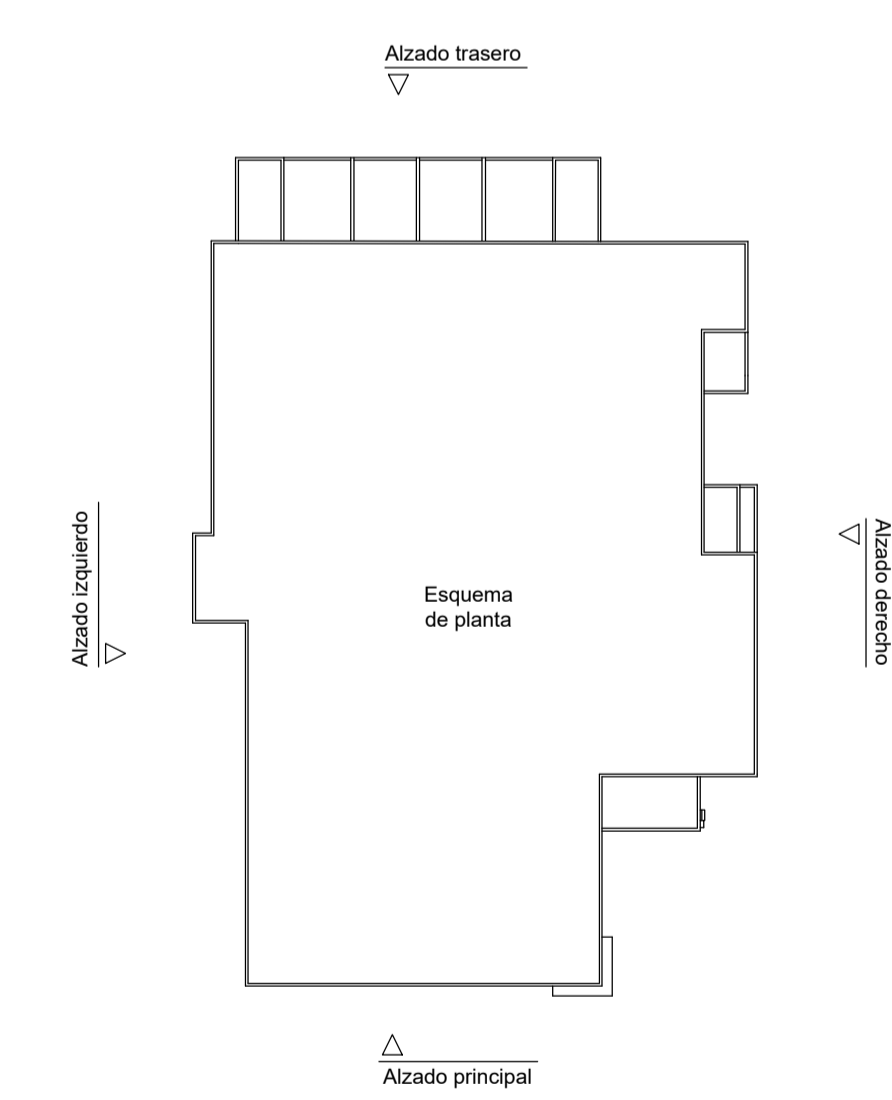

Alzado trasero

Proyecto de Edificación		Avd. Menéndez Pidal	
Levantamiento edificio		Córdoba	
Representaciones de construcción		María Alcudía Jiménez	
Alzados y planta		Fecha	Nº Plano
		13/03/2018	01
		Escala	1/100